


PIANTA DELL'AREA SCOPERTA POSTA IN ROMA CON INGRESSO IN VIA  
D'ALIBERT N.3. CHE DALL'ACCADEMIA NAZIONALE DI FRANZIA IN ROMA, E PER ESSA DALL'ILLMO  
SIG. DIRETTORE DELL'ACCADEMIA STESSA PROPRIETARIA SI CONSEGNA AL NUOVO  
AFFITTUARIO SIG. EMILIO SERNY.

Piazzale avanti il Palazzo  
proprietà dell'Accademia N.




Scala di Metri *Prati + Origini*

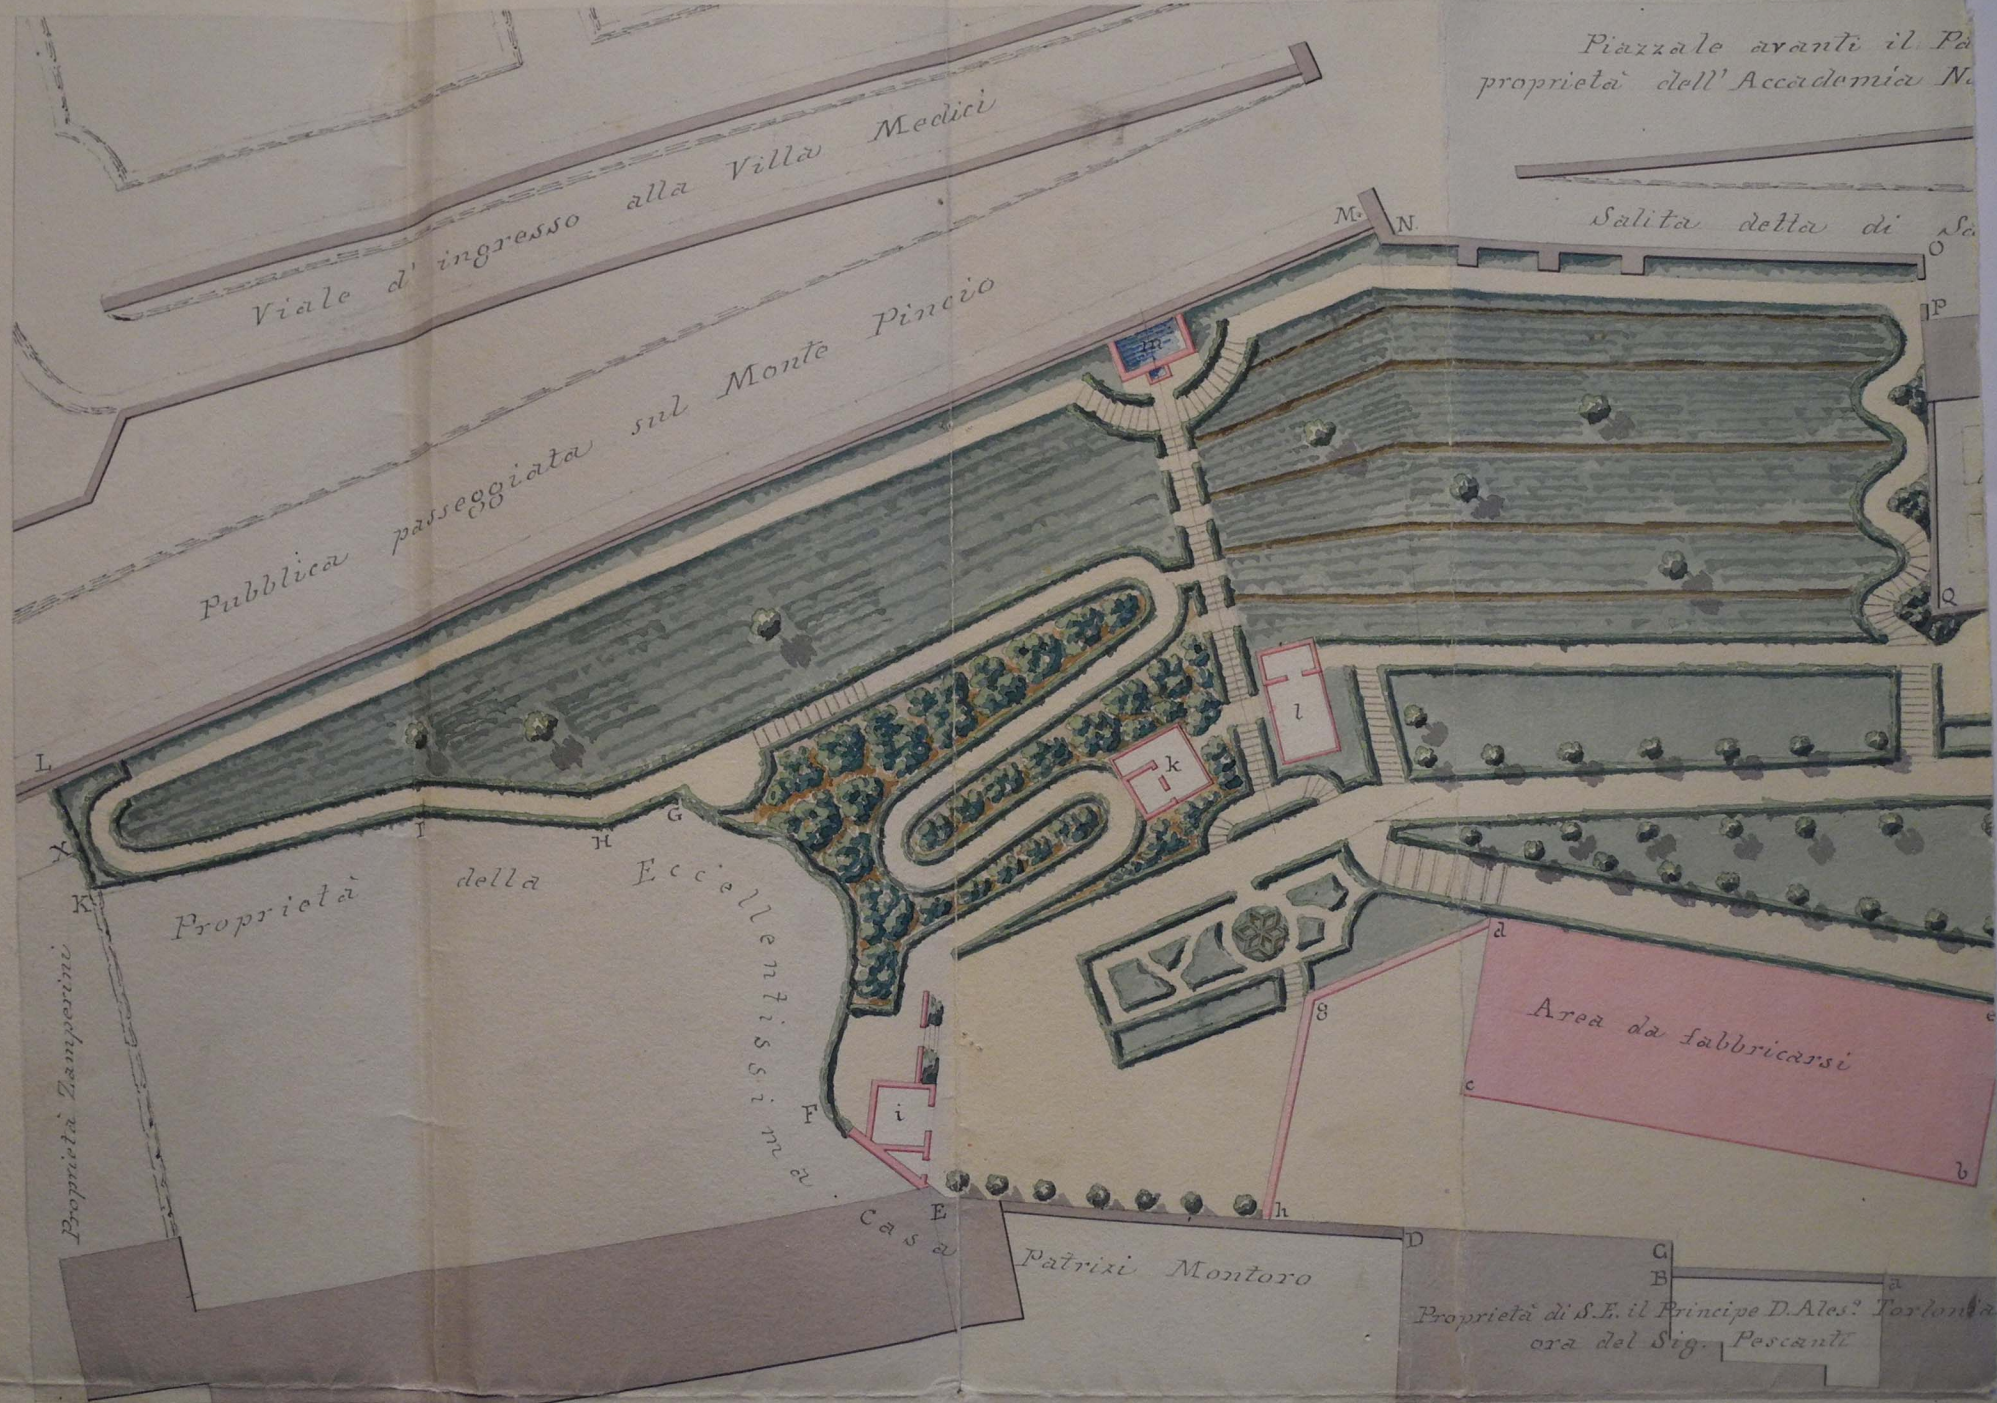




*Area da fabbricarsi*

*ixi Montoro*

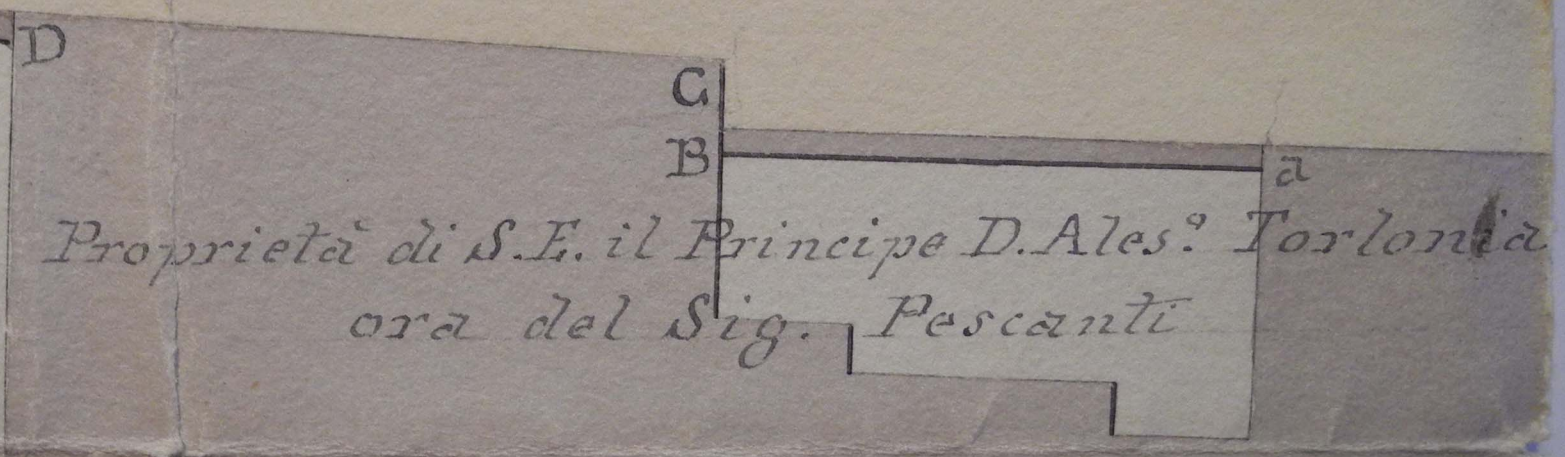


*Proprietà di S.E. il Principe D. Ales. Torlonia ora del Sig. Pescanti*

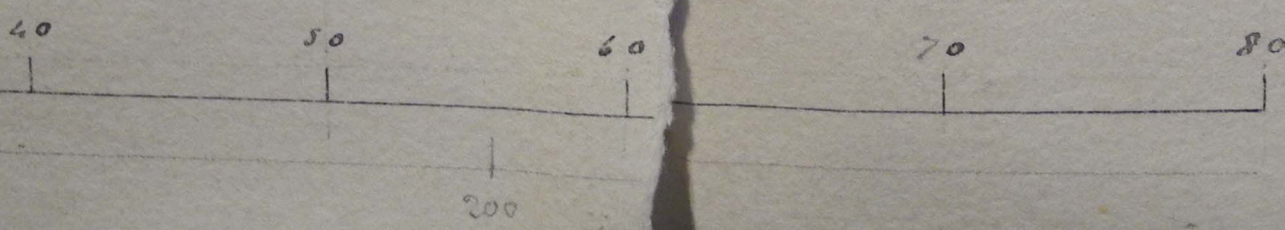

*Metri Pranti*  
*Virgini*  
*St. de*  
*Ami*



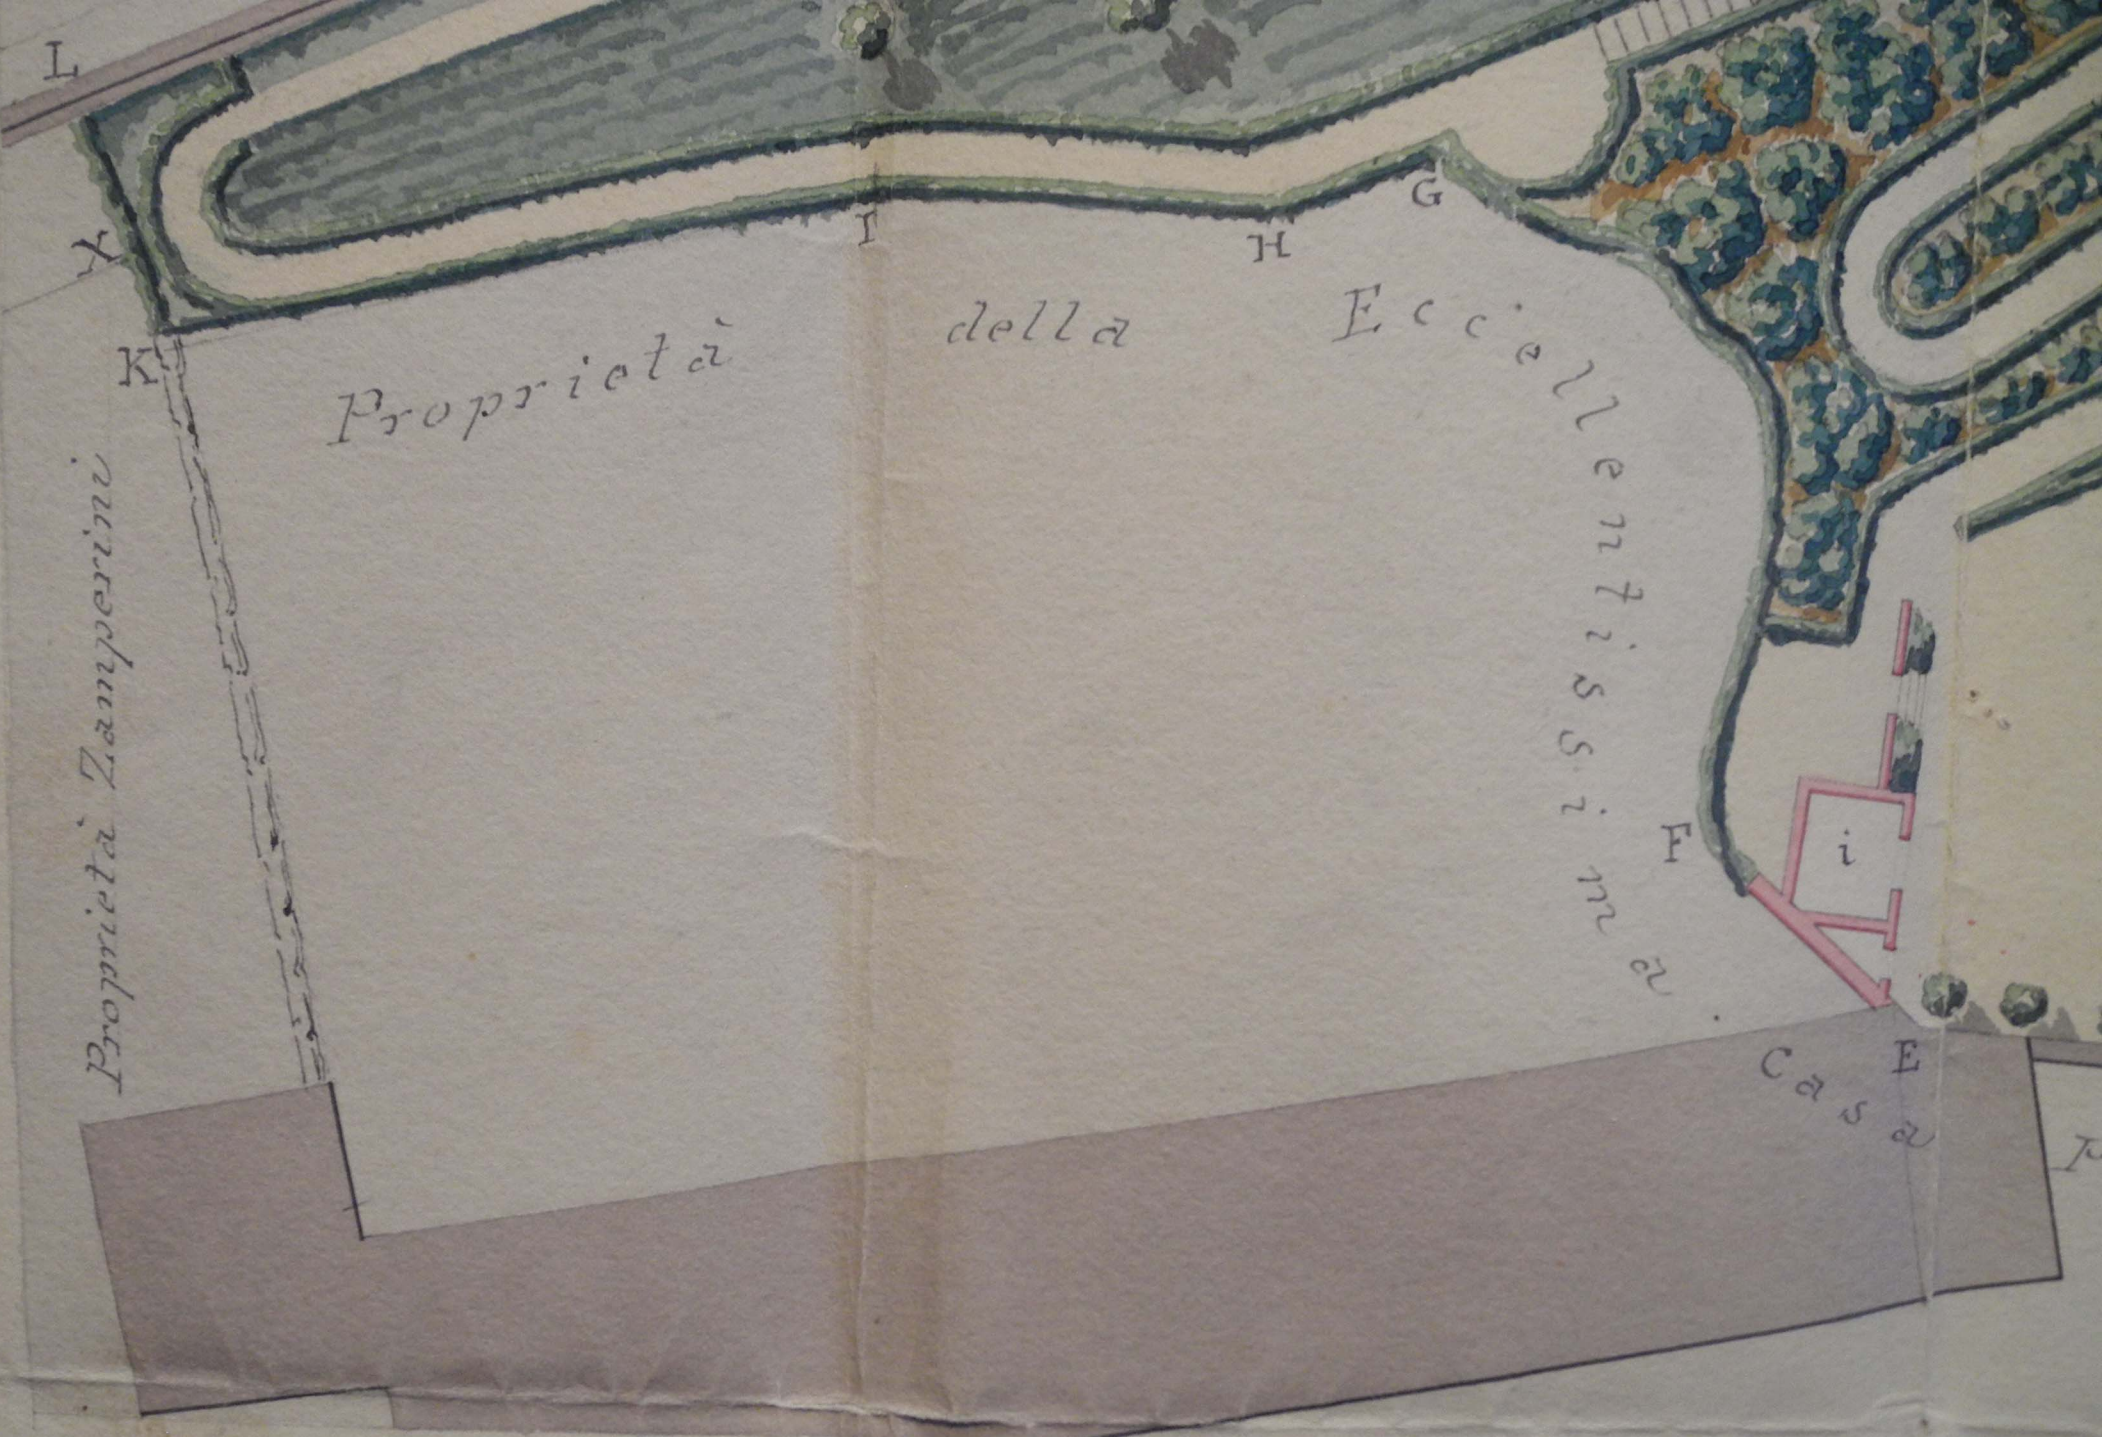


*Proprietà Zamperini*

*Proprietà della Eccellenzissima*

*Casa E*

*Scala di*

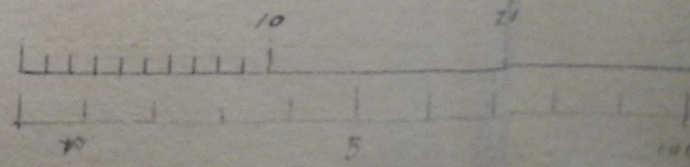



Viale d'ingresso alla Villa Medici

Pubblica passeggiata sul Monte Pincio

Proprietà della Eccellenza







Casa


Patrivi Montoro

Proprietà di S.E. il Principe D. Ales. Torlonia  
ora del Sig. Pescanti

No.



PIANTA DELL' AREA SCOPERTA POSTA IN ROMA CON INGRESSO IN VIA  
D'ALIBERT N.5. CHE DALL' ACCADEMIA NAZIONALE DI FRANZIA IN ROMA, E PER ESSA DALL' ILLMO  
SIG. DIRETTORE DELL' ACCADEMIA STESSA PROPRIETARIA SI CONSEGNA AL NUOVO  
AFFITTUARIO SIG. EMILIO SERNY.

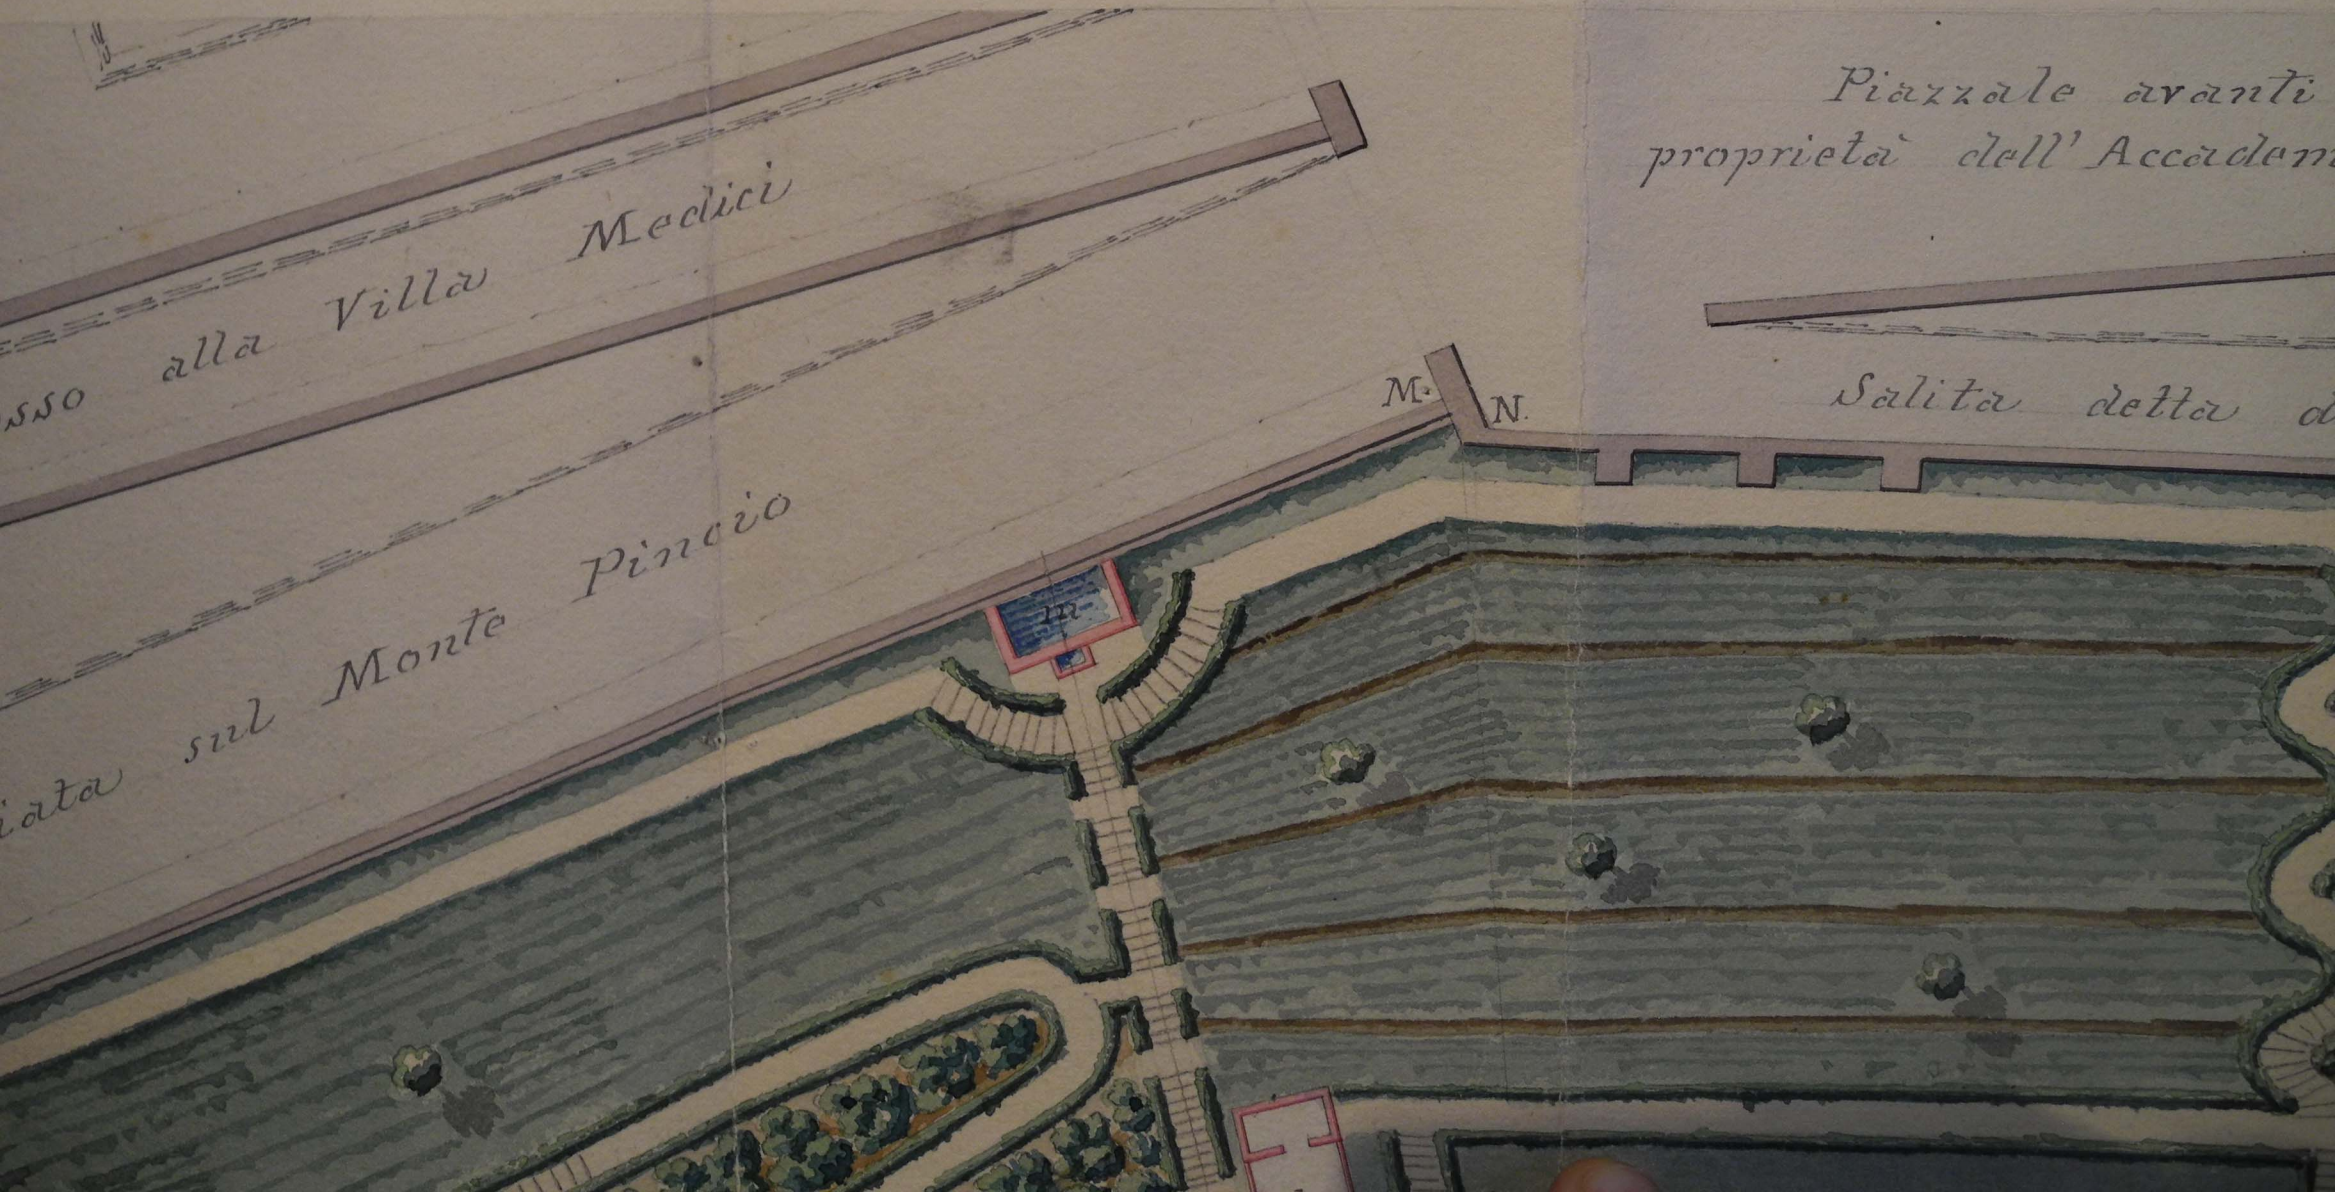

Piazzale avanti  
proprietà dell' Accademia

Via alla Villa Medici  
Via sul Monte Pincio

Salita detta...

M. N.



PIANTA DELL' AREA SCOPERTA POSTA IN ROMA CON INGRESSO IN VIA  
N.5. CHE DALL' ACCADEMIA NAZIONALE DI FRANZIA IN ROMA, E PER ESSA DALL' ILLMO  
DIRETTORE DELL' ACCADEMIA STESSA PROPRIETARIA SI CONSEGNA AL NUOVO  
AFFITTUARIO SIG. EMILIO SERNY.



Villa Medici

Monte Pincio

Piazzale avanti il Palazzo  
proprietà dell' Accademia Nazionale



Salita della di S. O.

M. N.

P

Q



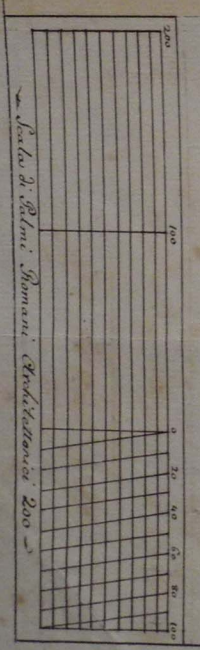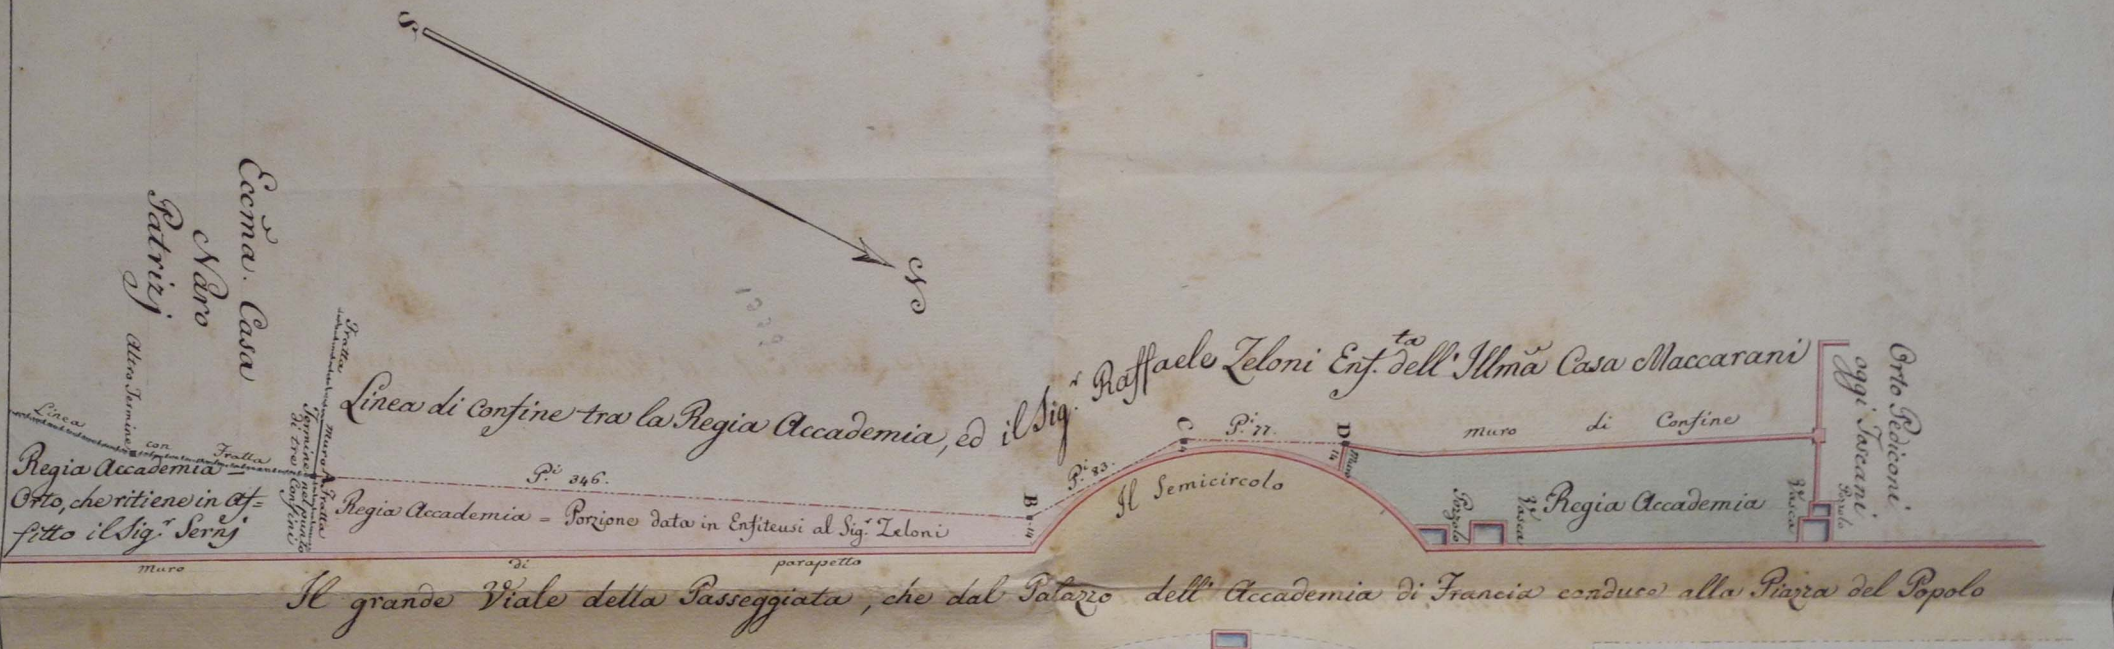


Altro Viale, che tende alla Passeggiata superiore

### Tipo geometrico

rilevato per dimostrare la residuale antica linea di confine della Villa Medici appartenente alla Regia Accademia di Francia dalla parte Occidentale di detta spresamente divisione fra detta Regia Accademia e gli altri inferiori Serni del Sig. Raffaele Zeloni quale Esclusiva perpetua dell' Illma. Casa Maccarani, relativo il tutto alla Regia Formata per l'applicazione di altri tre Serni, alla quale si



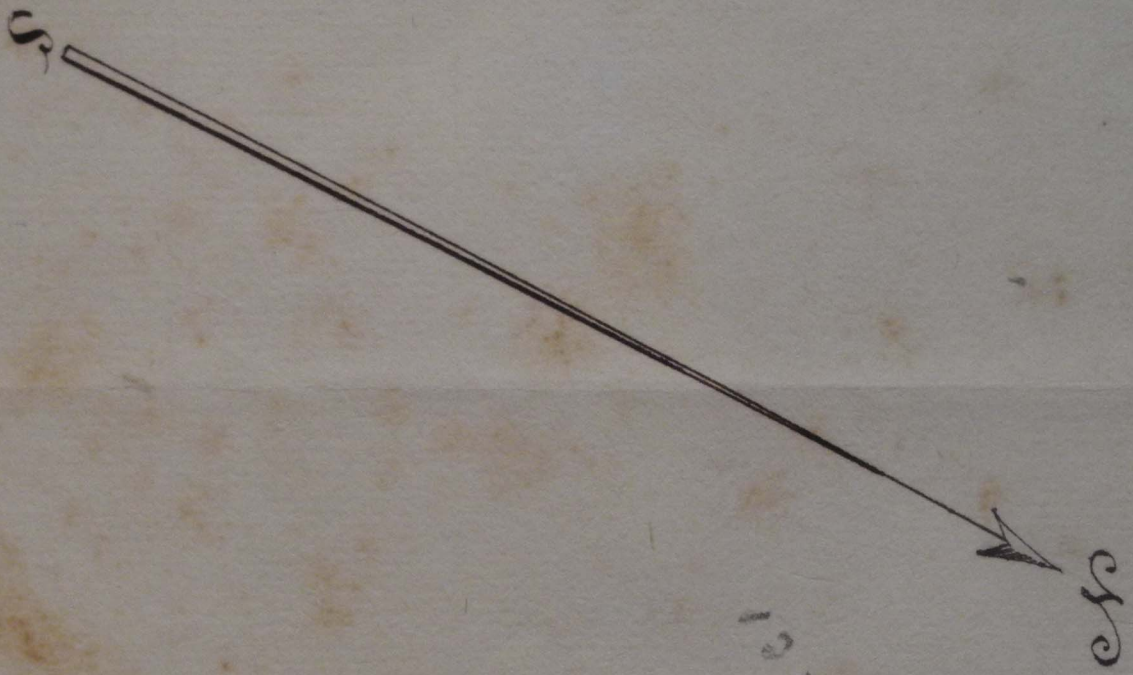

Ecce<sup>na</sup>. Casa  
Muro  
Patrizij

Linea di Confine tra la Regia Accademia, ed il Sig.

P. 346.


Regia Accademia =  
Orto, che ritiene in af =  
fitto il Sig. Sernj

Regia Accademia = Porzione data in Enfiteusi al Sig. Zeloni

Muro


parapetto

Il grande Viale della Passeggiata, che dal Pata

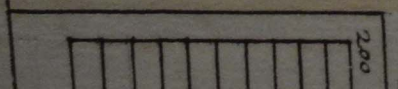




200 100 0 20 40 60 80 100

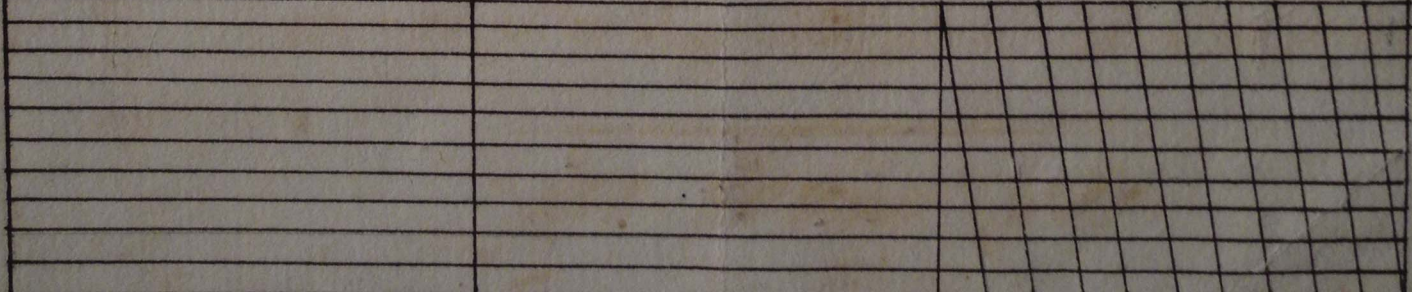

→ Scala di Palmi Romani Architettonici 200 ←



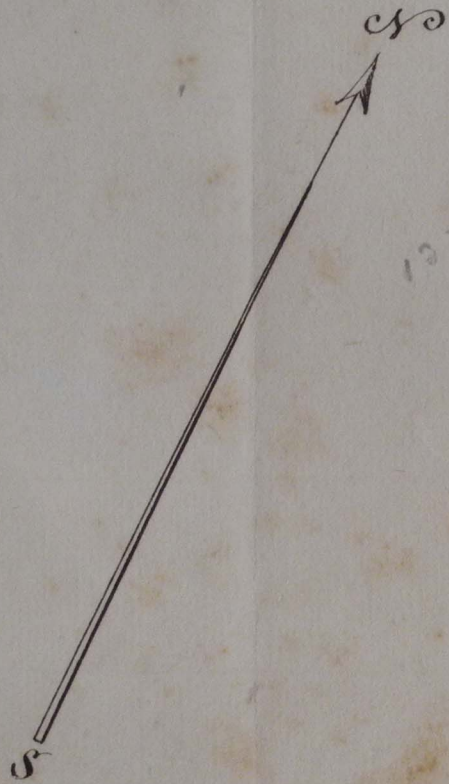

Eccma. Casa  
Naro  
Patrizj

Altro Termine

Linea

Regia Accademia con  
Fratte  
Otto, che ritiene in  
fitto il Sig. Serrj.

Muro

Fratte  
Muro A. Fratte  
Termine nel punto  
di tre Confini

Linea di Confine tra la Regia Accademia, ed il Sig.

Più 346.

Regia Accademia = Porzione data in Enfiteusi al Sig. Toloni

parapetto

B 14

Il grande Viale della Saseggiata, che dal Palazzo



Scala di Palmi Romani Architetonici 200






rilevato per dimostrare la residuale  
 antica Linea di Confine della Villa  
 Medici appartenente alla Regia  
 Accademia di Francia dalla parte  
 Occidentale di detta, e precisamente  
 divisoria fra detta Regia Accademia  
 e gli altri inferiori Terreni del Sig.  
 Raffaele Zeleni quale Enfiteutta  
 perpetuo dell' *Alma*. Casa Mac-  
 carani, relativo il tutto alla Pe-  
 rizia formata per l'applicazione  
 di altri tre Termini, alla quale

al Sig. Zeleni  
 Regia Accademia, ed il Sig.  
 Raffaele Zeleni Enf. dell' *Alma* Casa Mac-  
 carani

che dal Palazzo dell' Accademia di Francia conduce alla Piazza del Popolo

Fontana della Scogliera



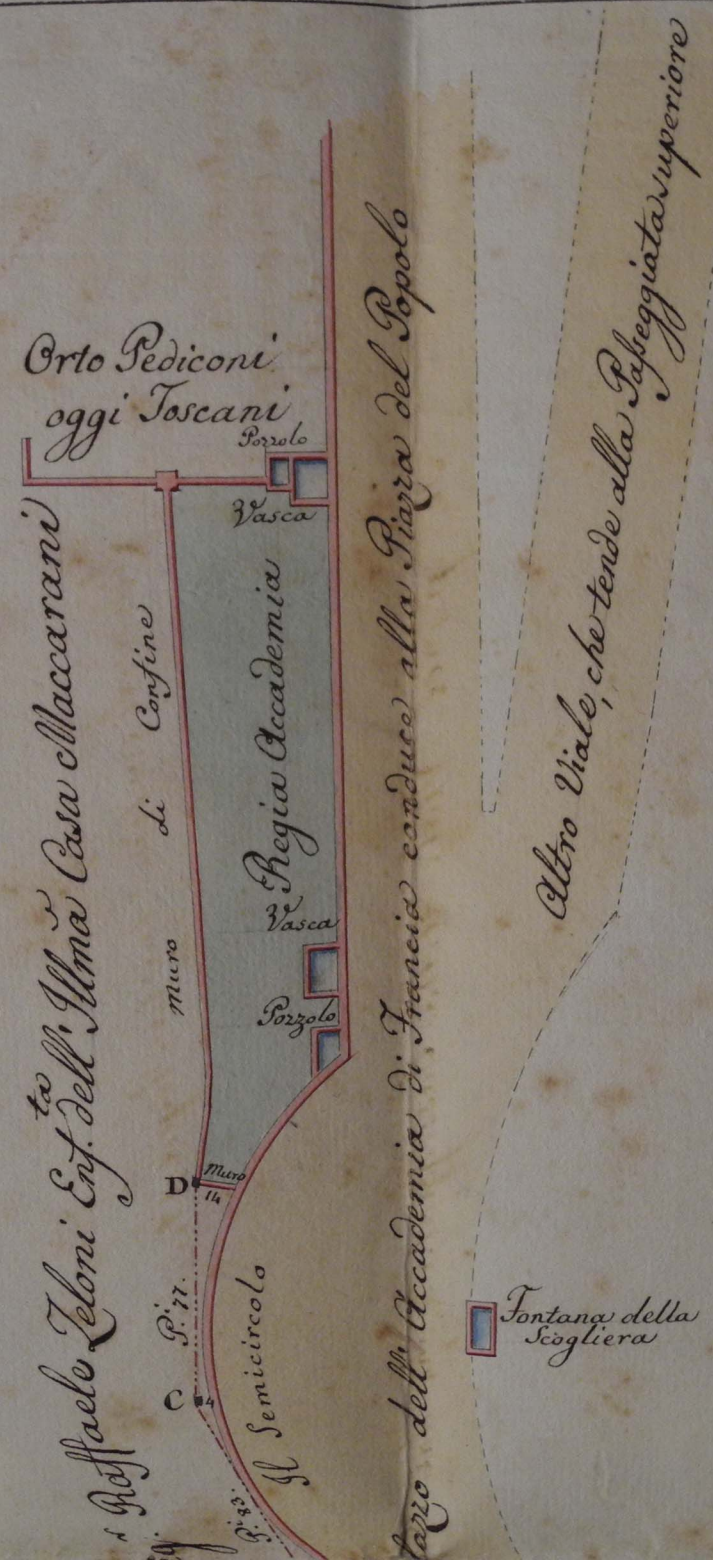

### Tipo geometrico

rilevato per dimostrare la residuale antica Linea di Confine della Villa Medici appartenente alla Regia Accademia di Francia dalla parte Occidentale di detta, e precisamente divisoria fra detta Regia Accademia, e gli altri inferiori Terreni del Sig. Raffaele Zeloni quale Enfiteutta perpetuo dell'Alma. Casa Maccarani, relativo il tutto alla Perizia formata per l'applicazione di altri tre Termini, alla quale s'




## Tipo geometrico

rilevato per dimostrare la residuale  
antica Linea di Confine della Villa  
Medici appartenente alla Regia  
Accademia di Francia dalla parte  
Occidentale di detta, e precisamente  
divisoria fra detta Regia Accademia  
e gli altri inferiori Terreni del Sig.  
Raffaele Zeloni quale Enfiteuta  
perpetuo dell' Illma. Casa Mac-  
carani, relativo il tutto alla Pe-  
vizia formata per l'applicazione  
di altri tre Termini, alla quale &

piegatura superiore



Raffaele Zeloni Enf. <sup>ta</sup> dell' Illma Casa Maccarani

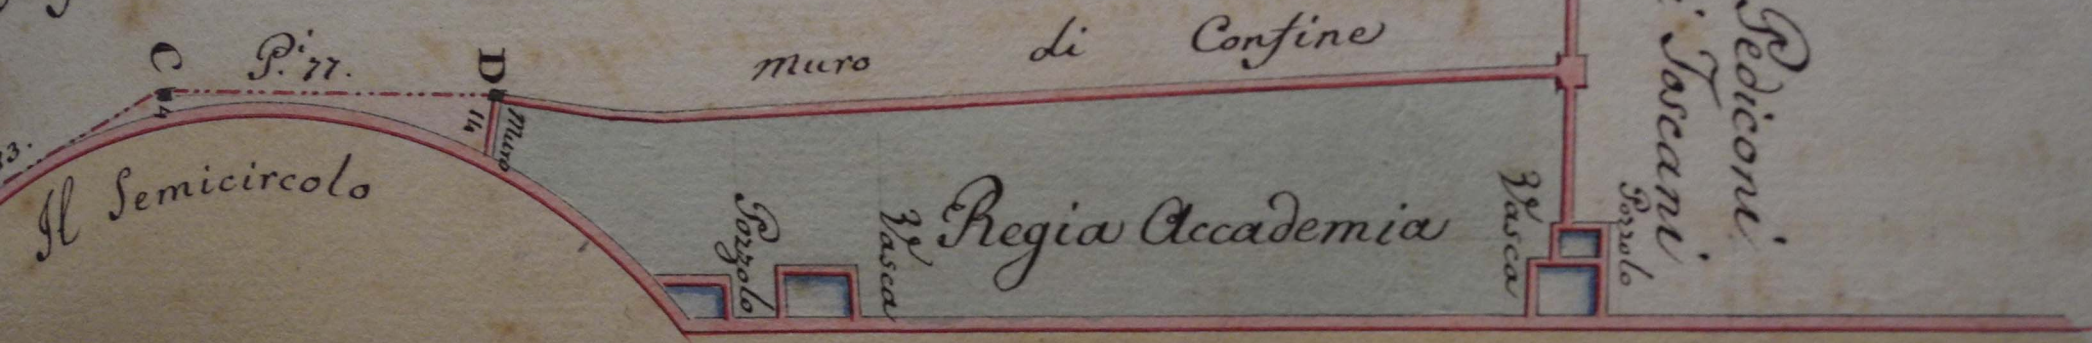

ro dell' Accademia di Francia conduce alla Piazza del Popolo

Fontana della Scogliera

Altro Viale, che tende alla Passeggiata superiore

Si  
rilevato  
antica  
Medici  
Accadem  
Occident  
divisoria  
egli altri  
Raffaele  
perpetuo  
carani,  
nizia form  
di altri str